


CORTE 11 ESC 1/25

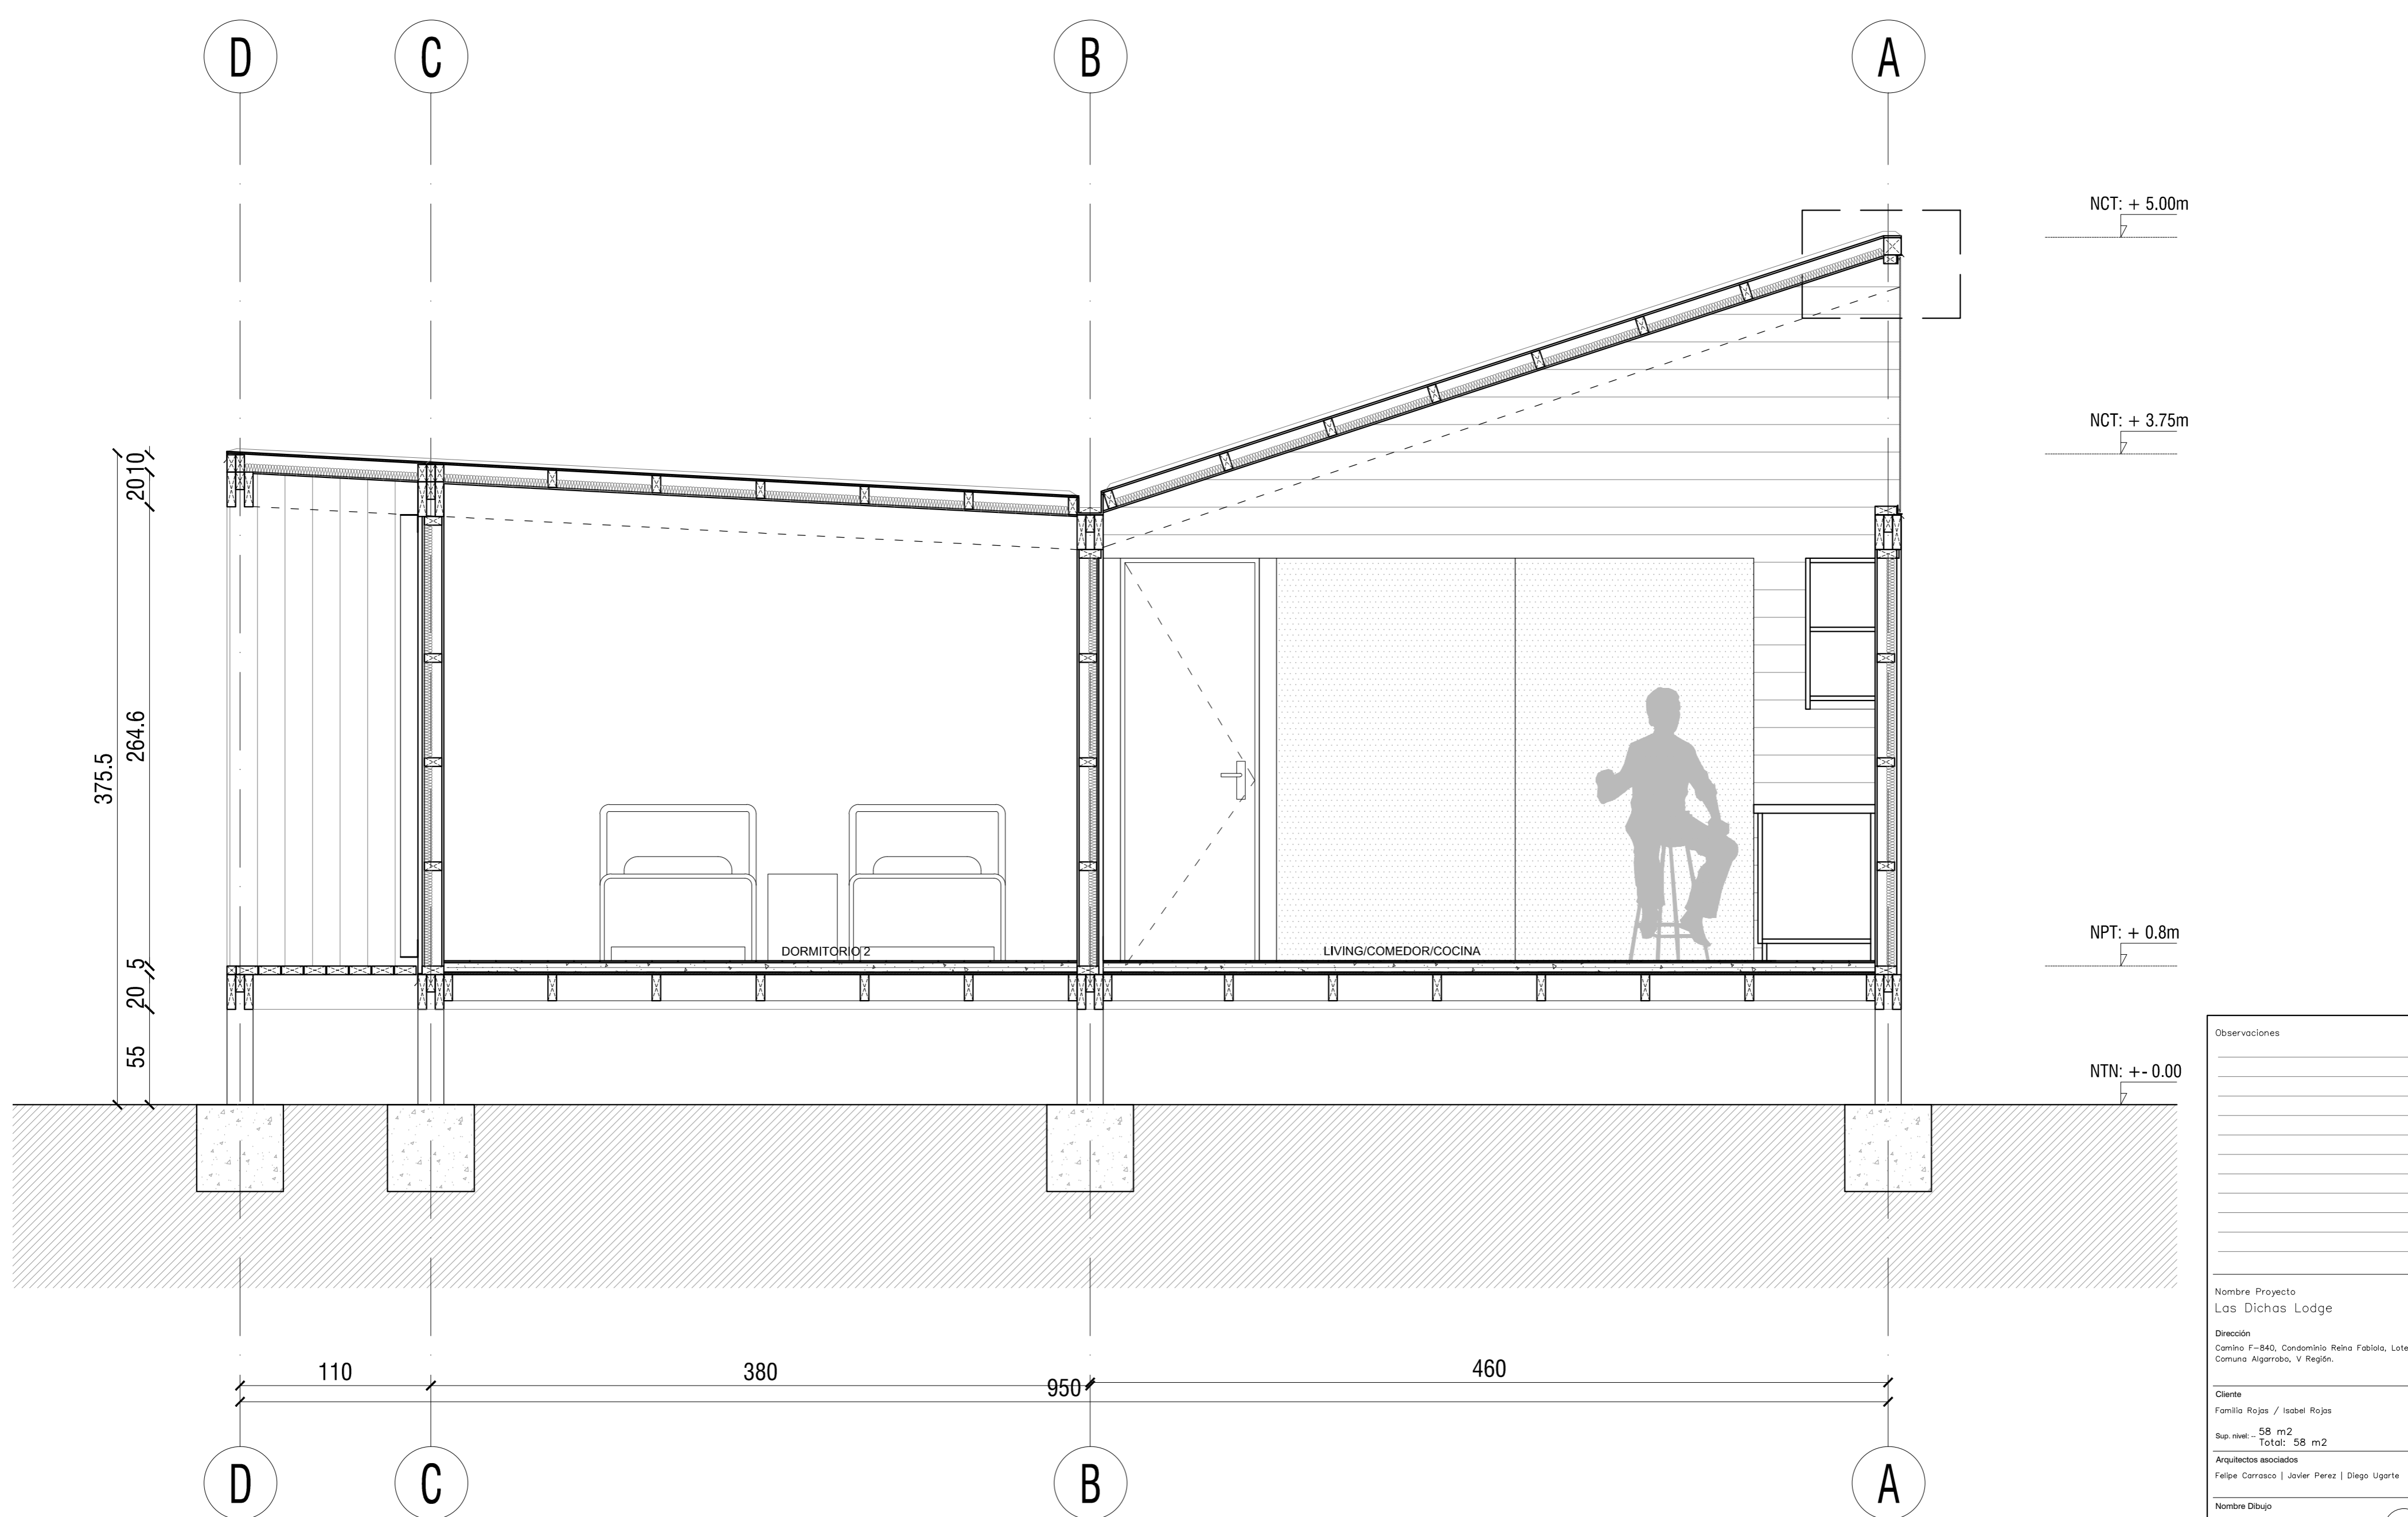

CORTE AA ESC 1/25

Observaciones	

Nombre Proyecto	Los Dichas Lodge
Dirección	Carrilero F-840, Condominio Reina Fabiola, Lote 62 Ciénega Algodora, V Región
Cliente	Familia Rojas / Isabel Rojas
Sup. Nivel	58 m <sup>2</sup>
TOTAL	58 m <sup>2</sup>
Arquitecto Asociados	Felipe Carrasco   Javier Pérez   Diego Ugarte
Nombre Dibujo	Cortes
Dibujado por	JPB
Comprobado por	
Escala Dibujo	1:25
Edición	01
Formato	A1
ID Plano	A03
Fecha	19/12/15